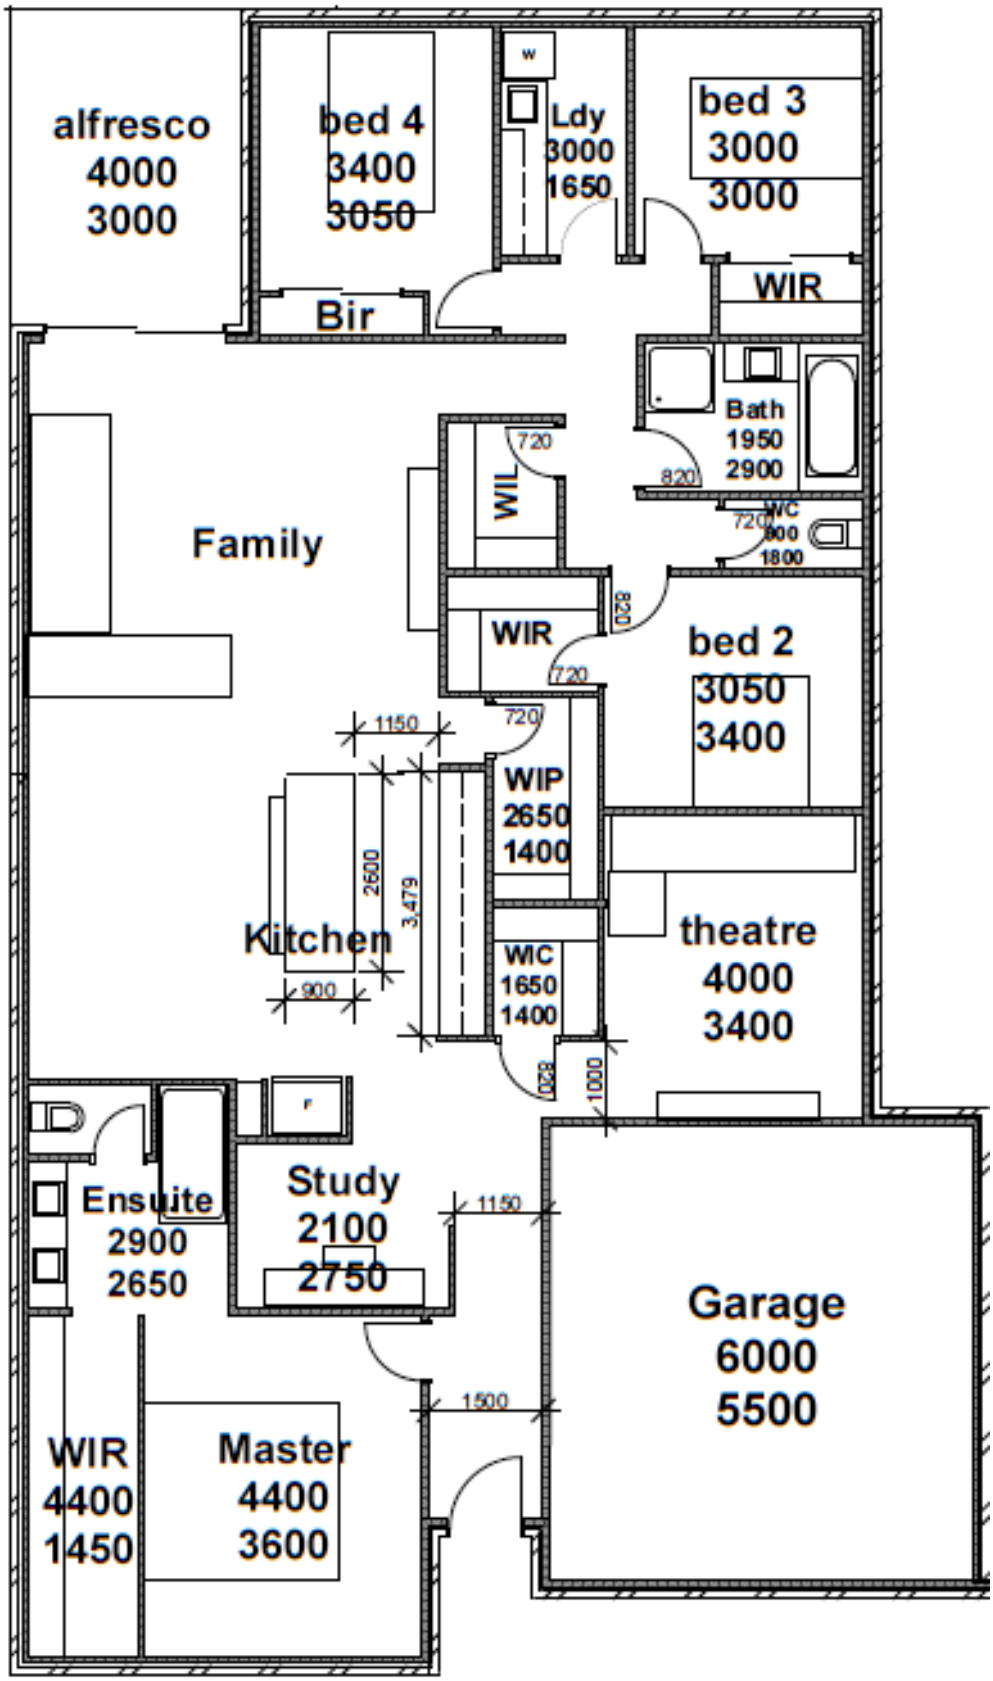
alfresco
4000
3000
bed 4
3400
3050
w
Ldy
3000
1650
bed 3
3000
3000
WIR
Bir
Bath
1950
2900
720
820
WIL
WC
900
1800
Family
WIR
820
bed 2
3050
3400
720
1150
720
WIP
2650
1400
2600
3,479
Kitchen
900
WIC
1650
1400
theatre
4000
3400
820
1000
r
Ensuite
2900
2650
Study
2100
2750
1150
Garage
6000
5500
1500
WIR
4400
1450
Master
4400
3600